

PROVOZ S PŘÍMÝM NAPOJENÍM NA KOMÍN

Testováno podle	EN 13229
Nominální výkon	5,9 kW
Účinnost	> 80 %
Obrat paliva	1,9 kg/h
Hmotnostní tok spalin	5,4 g/s
Průměrná teplota spalin na výstupu	245 °C
Rozdělení užitého tepla krbová vložka pohledové sklo (jednoduché / dvojité)	64–75 % 36 / 25 %
Potřebný tah komína	12 Pa
Potřebné množství vzduchu pro hoření	20 m³/h
Minimální plocha přívodu vzduchu (spodní mřížka)	600 cm²
Minimální plocha vývodu vzduchu (horní mřížka)	700 cm²


PROVOZ S PŘIPOJENOU AKUMULAČNÍ MASOU


Dávka paliva	4,5 kg
Výkon topeniště	18 kW
Hmotnostní tok spalin	15 g/s
Průměrná teplota spalin na výstupu ¹⁾ za 3,2 bm tahového systému KMS 240 ²⁾	395 °C 162 °C
Rozdělení užitého tepla krbová vložka pohledové sklo (jednoduché / dvojité) dodatečná akumulční masa	35 % 36 / 25 % 29–40 %
Potřebný tah komína	12 Pa
Minimální aktivní sálavá plocha ³⁾	cca 4 m²
Potřebné množství vzduchu pro hoření	45 m³/h

VŠEOBECNÉ TECHNICKÉ INFORMACE

Průměr přívodu vzduchu pro hoření	Ø 125 mm
Celková hmotnost / hmotnost vystýlky topeniště	190 ^(A) - 135 ^(B) / 45 kg
Použití v uzavřené akumulční obestavbě dle oborových pravidel	vhodné
Splňuje požadavky norem	BlmSchV (Stufe2), 15a BVG

- 1) Pro výpočet šamotového tahového systému jsou produkty Hoxter vloženy do rakouského kamnářského výpočtového programu.
2) Pouze vzorový výpočet! Pro přesné výsledky je potřeba každý systém posoudit ve výpočtovém programu KMS společnosti Ortnet.
3) Závisí na době akumulace a na volbě materiálu a jeho tloušťce. Počítáno s tepelným výkonem sálavé plochy 0,5 kW/m² .hod

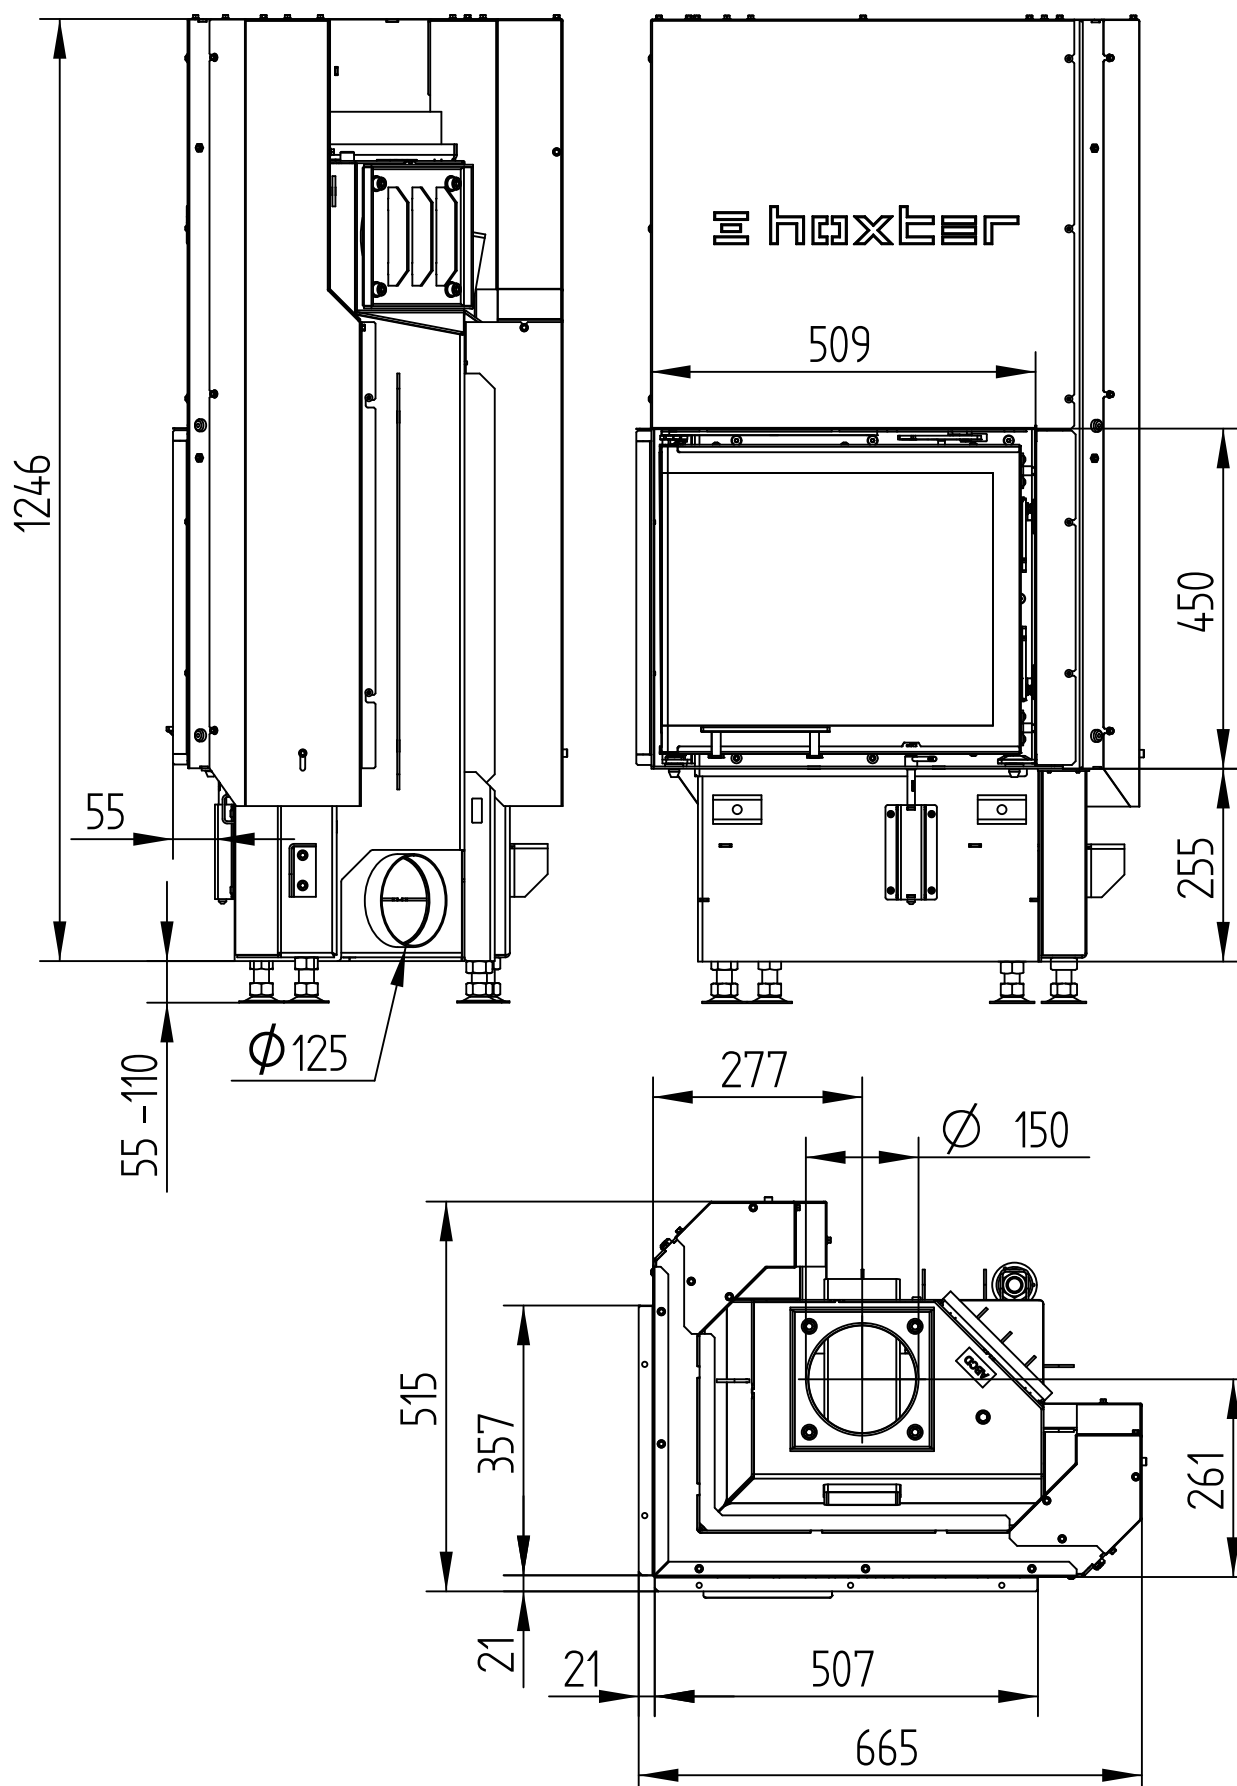

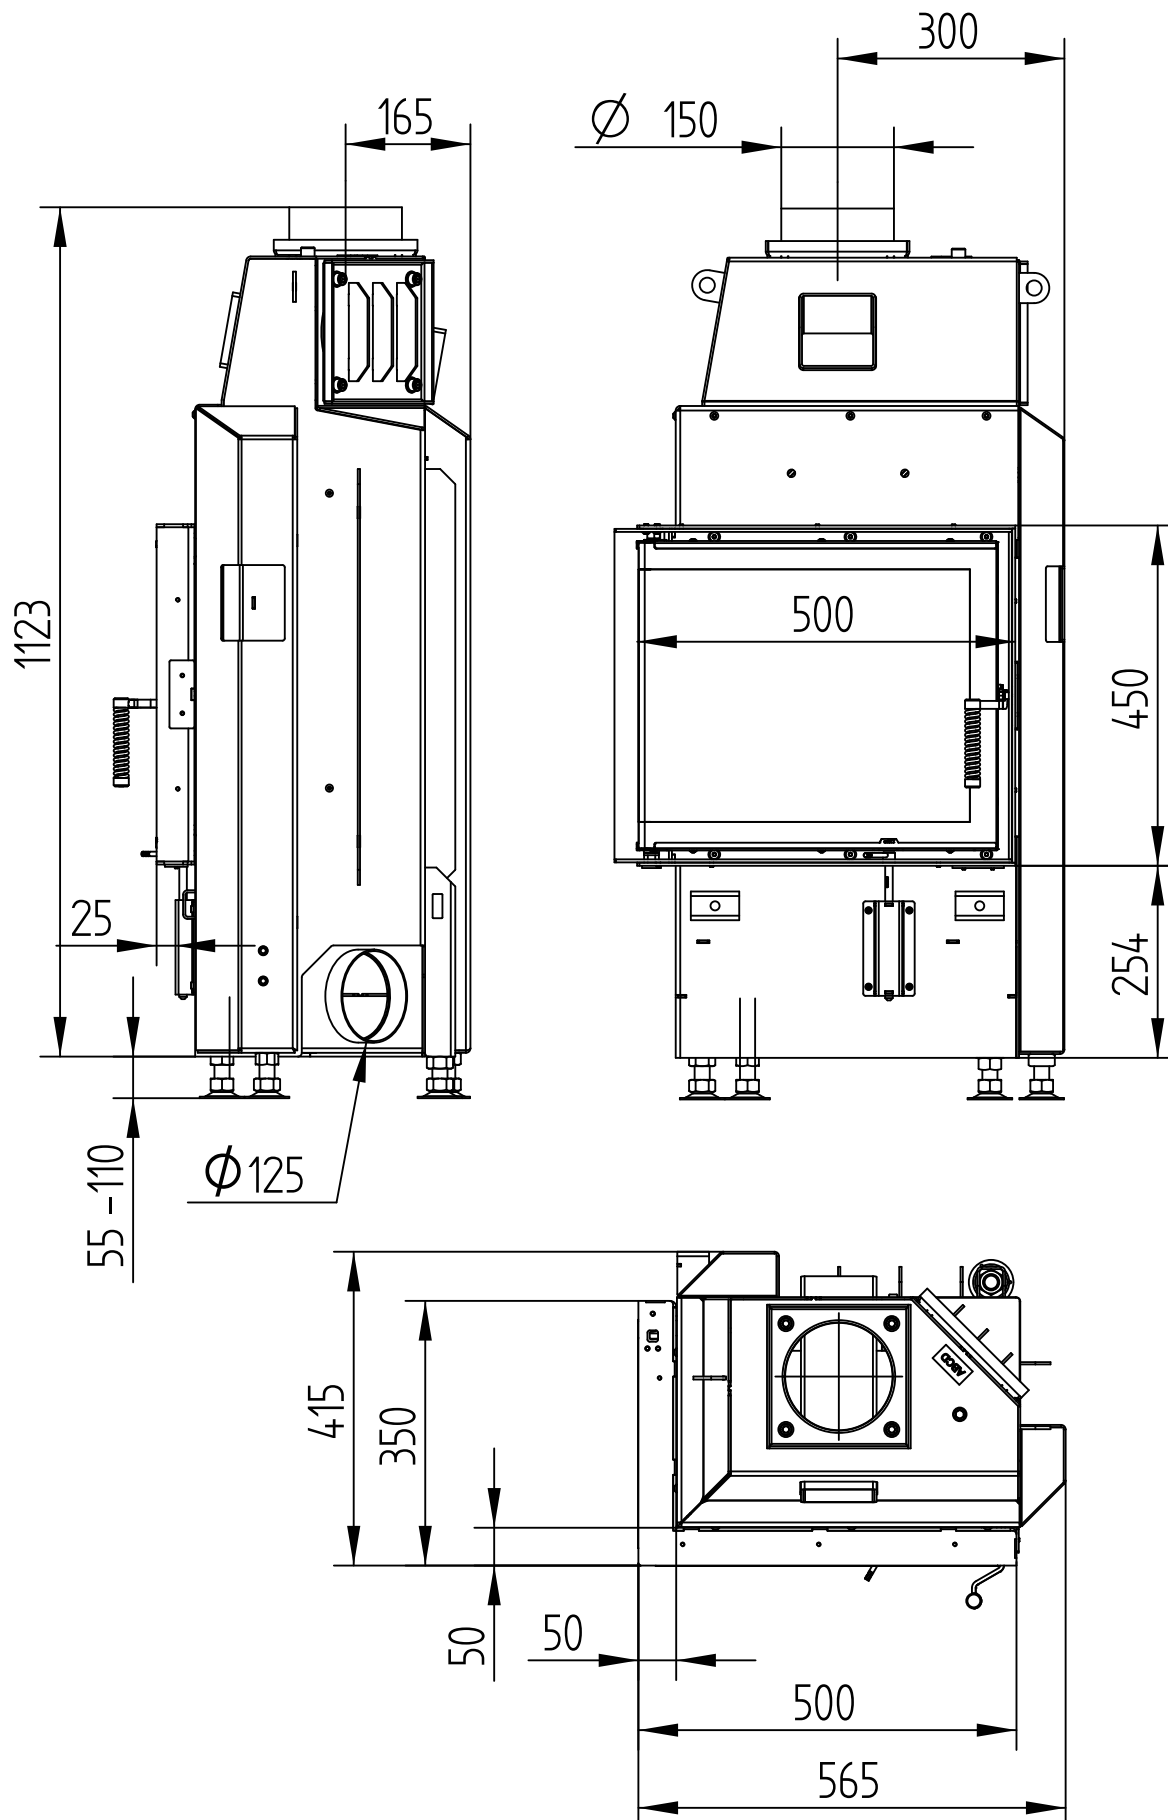


ECKA 50/35/45Lh

Technická data
Stav 01/2016

STAVĚCÍ RÁM ŠESTISTRANNÝ, 50 mm

M 1 : 10

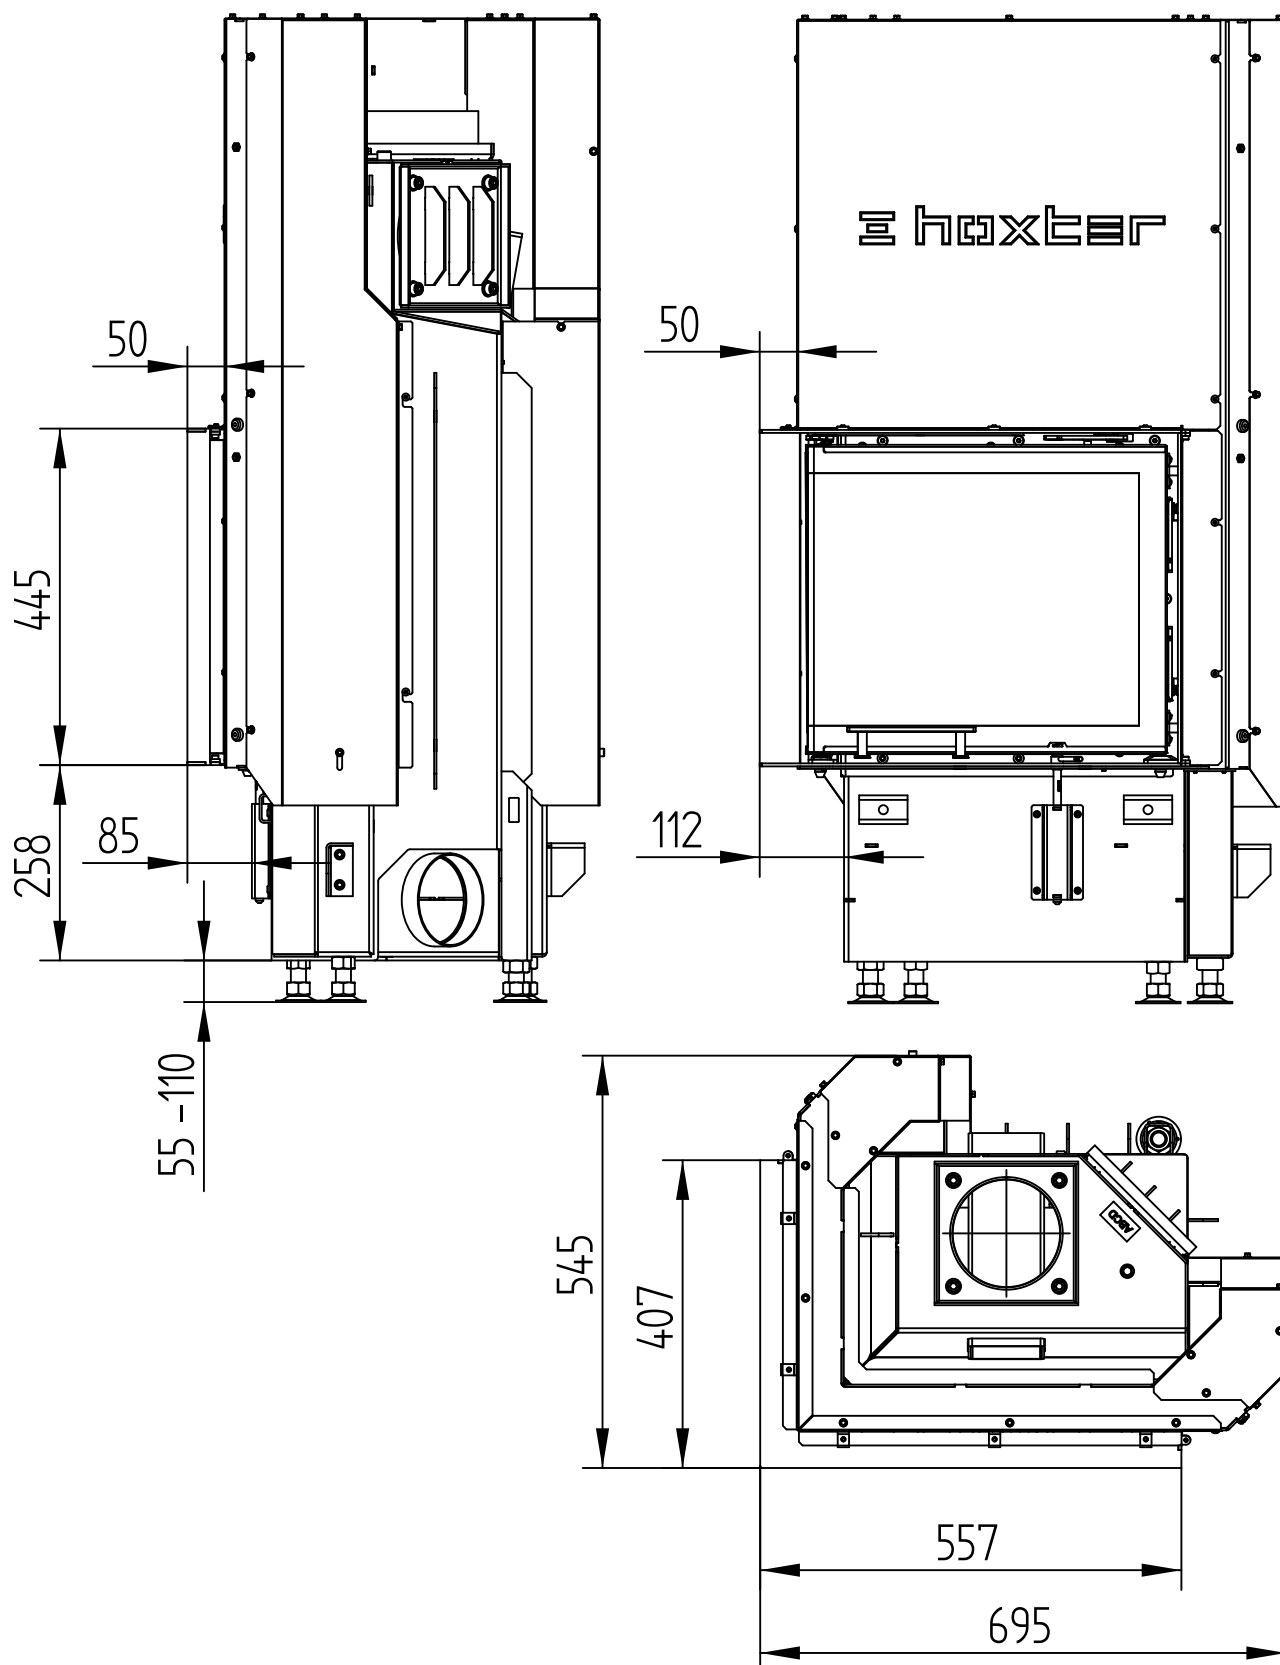


ECKA 50/35/45Lh

Technická data
Stav 01/2016

STAVĚCÍ RÁM ŠESTISTRANNÝ, 80 mm

M 1 : 10

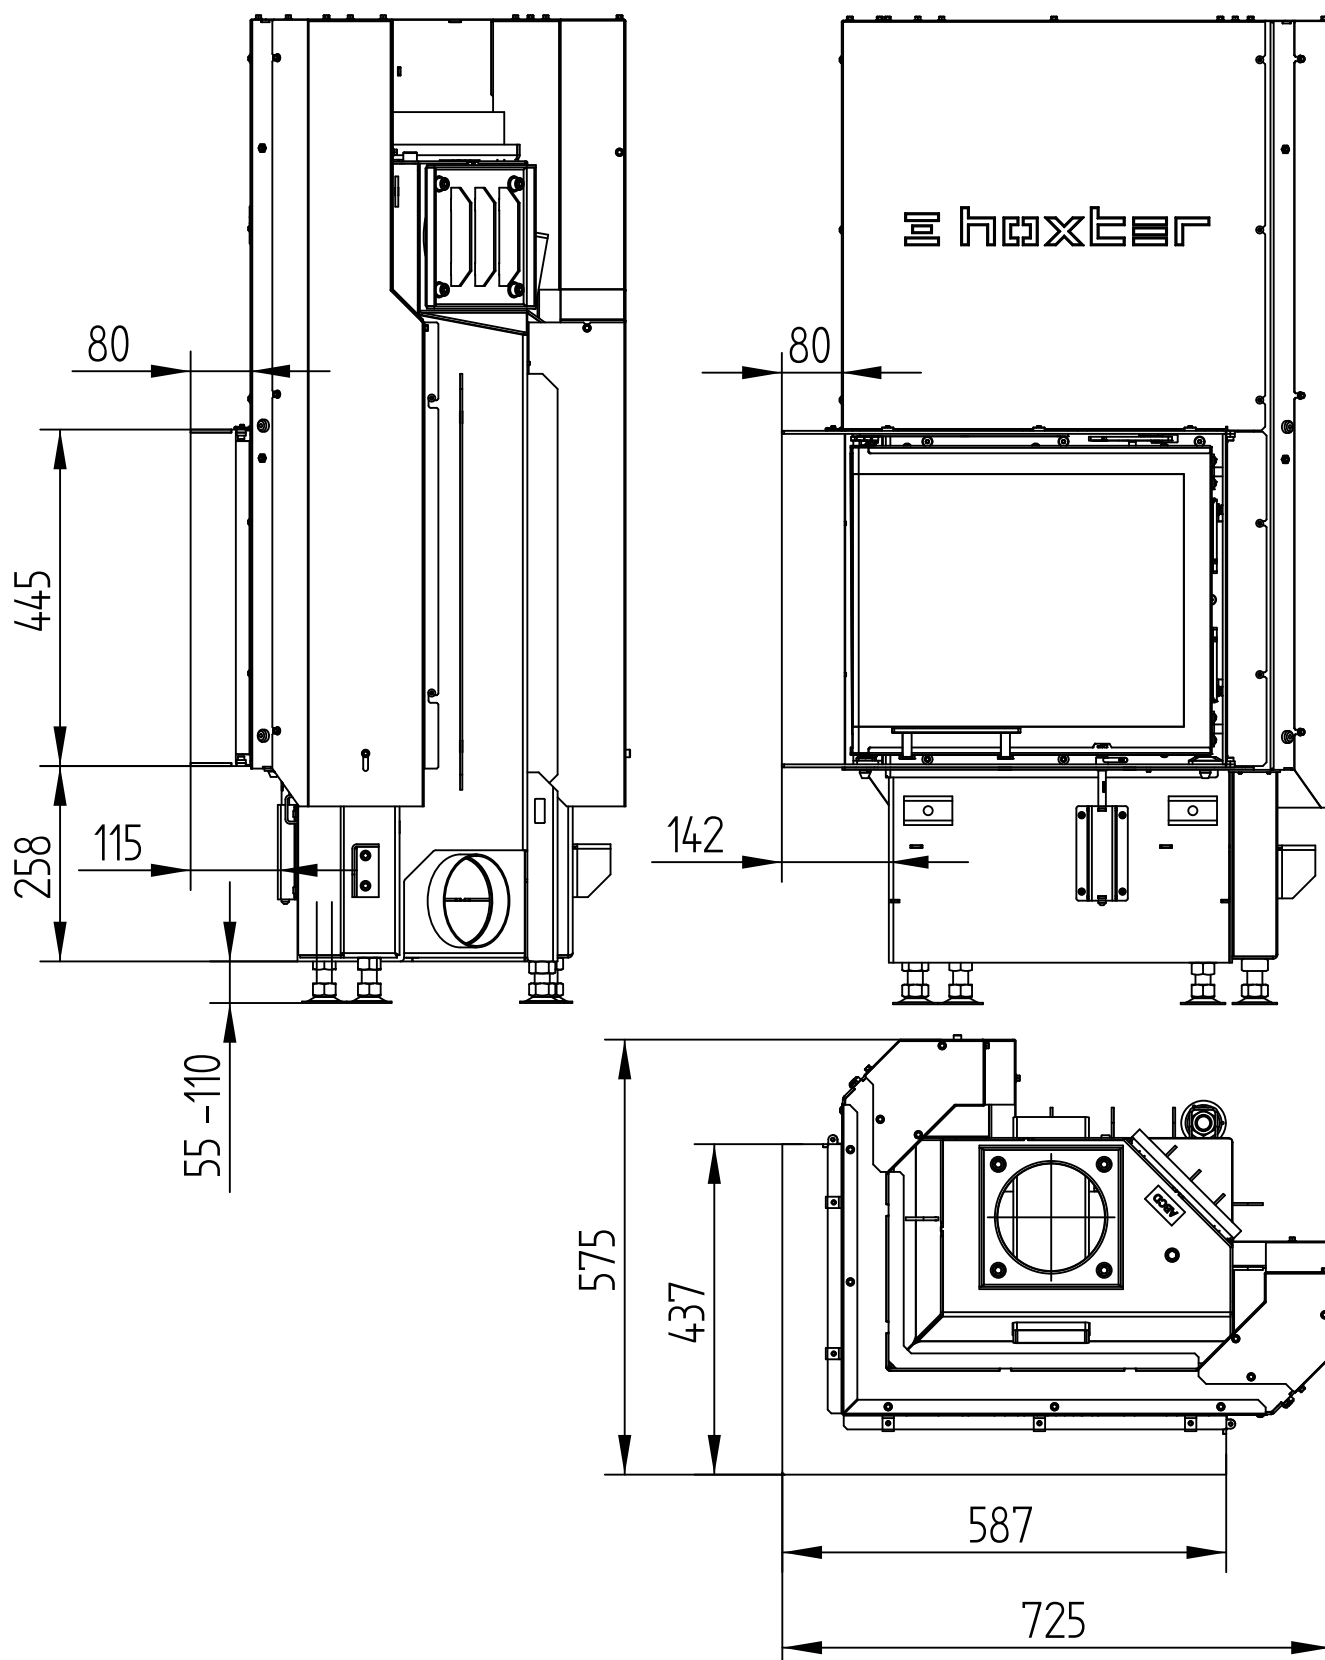


ECKA 50/35/45Lh

Technická data
Stav 01/2016

KRYCÍ RÁM ŠESTISTRANNÝ, 60 mm

M 1 : 10

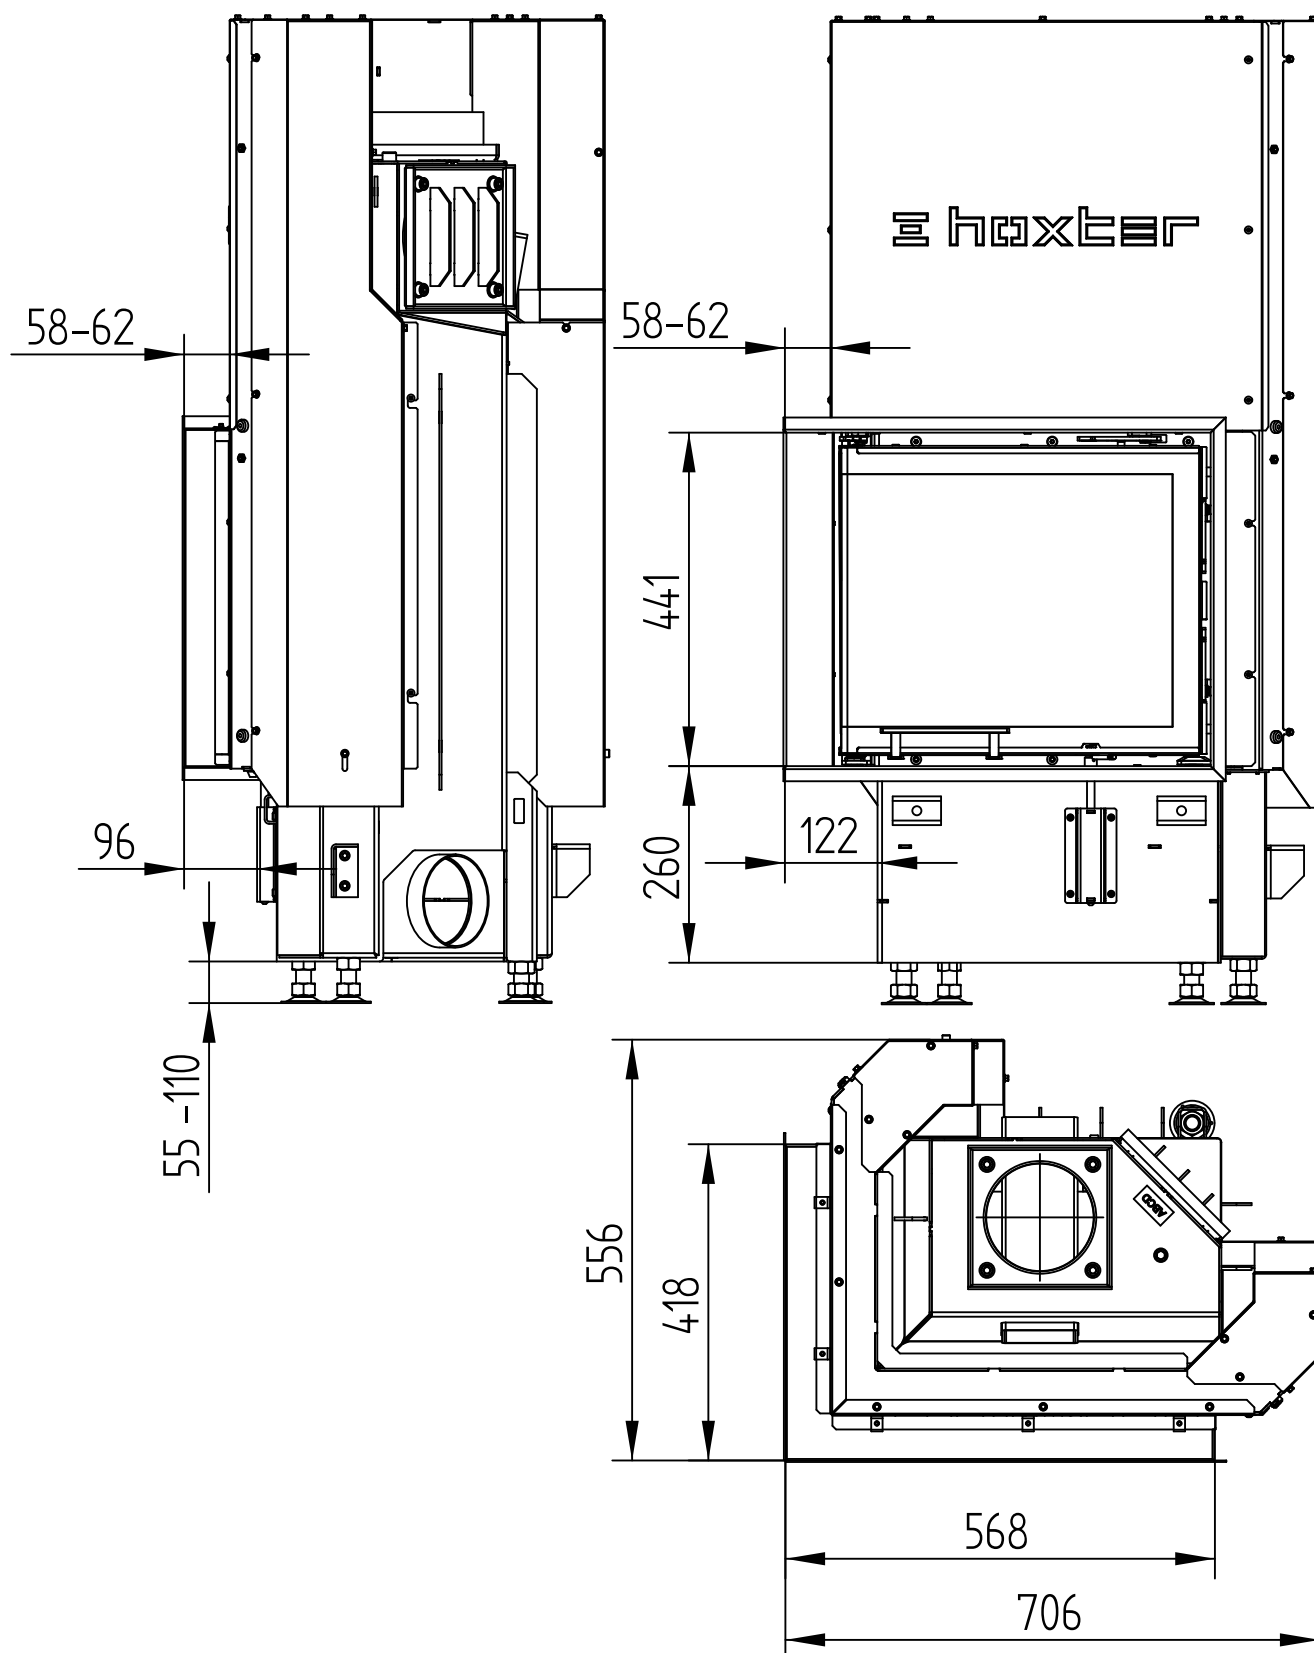


ECKA 50/35/45L

Technická data
Stav 01/2016

STAVĚCÍ RÁM ŠESTISTRANNÝ, 80 mm

M 1 : 10

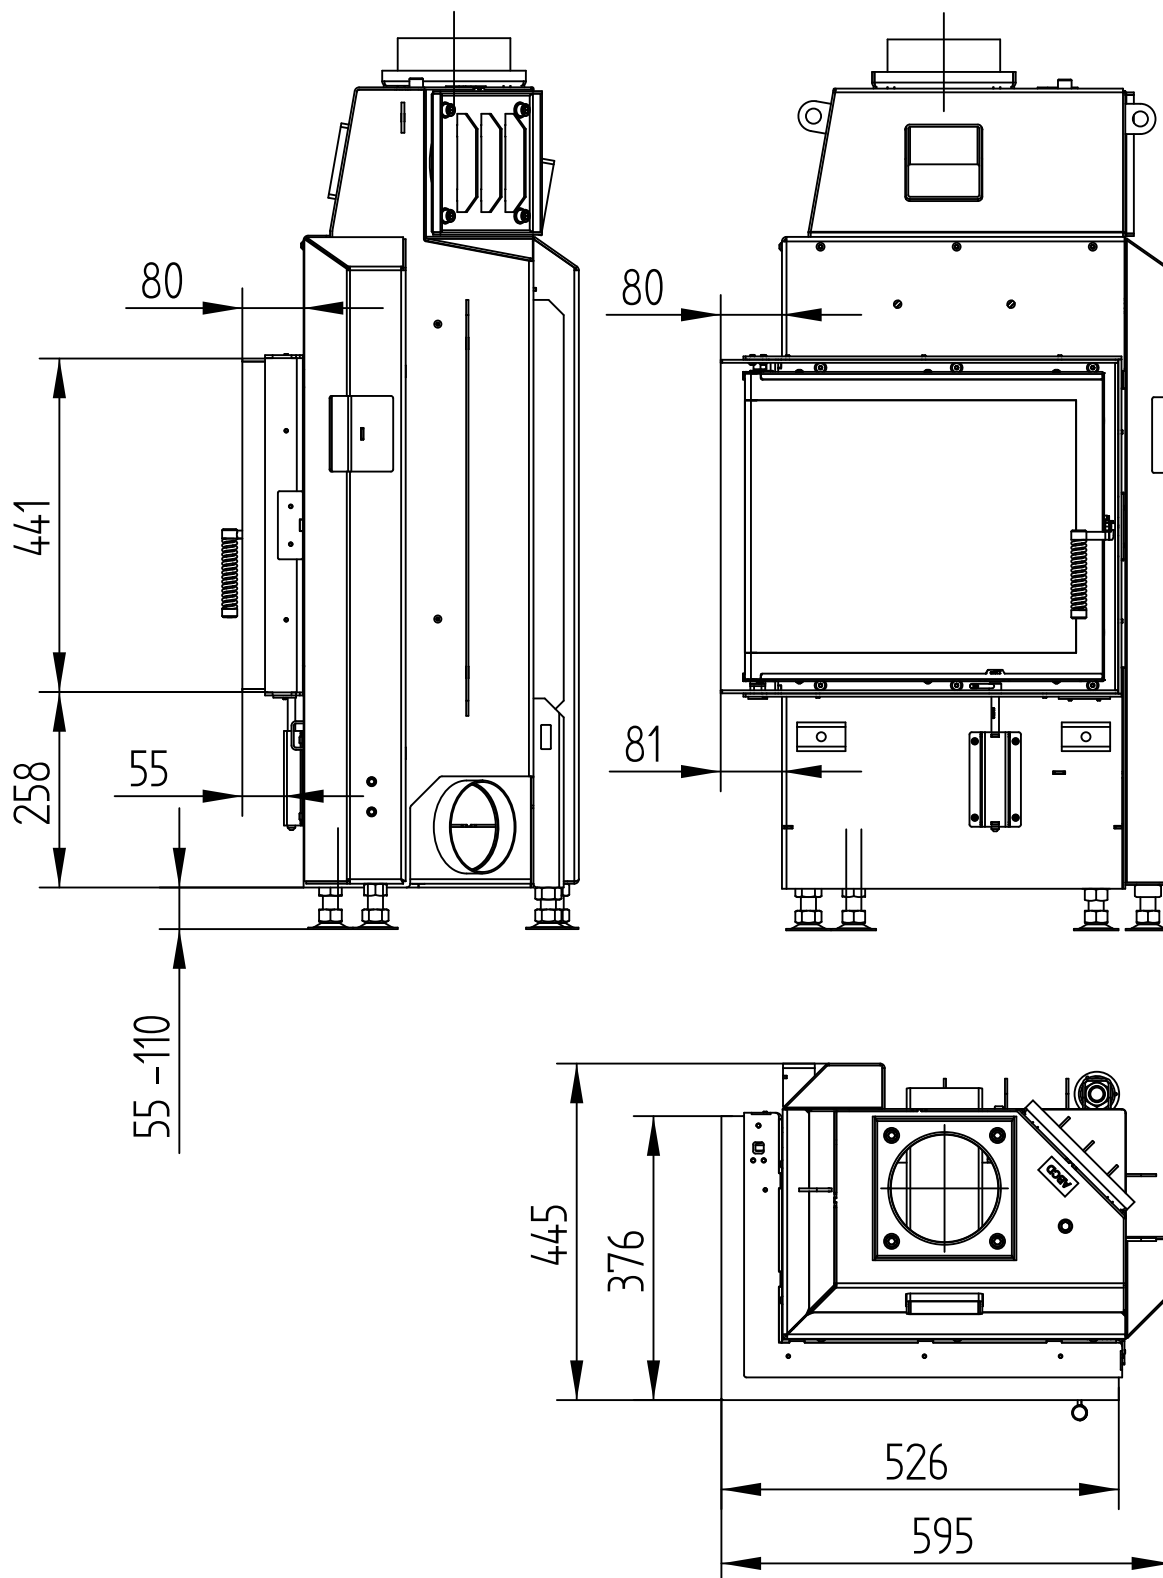

ECKA 50/35/45L

Technická data
Stav 01/2016

KRYCÍ RÁM ŠESTISTRANNÝ, 60 mm

M 1 : 10

